
SEÇÃO TIPO

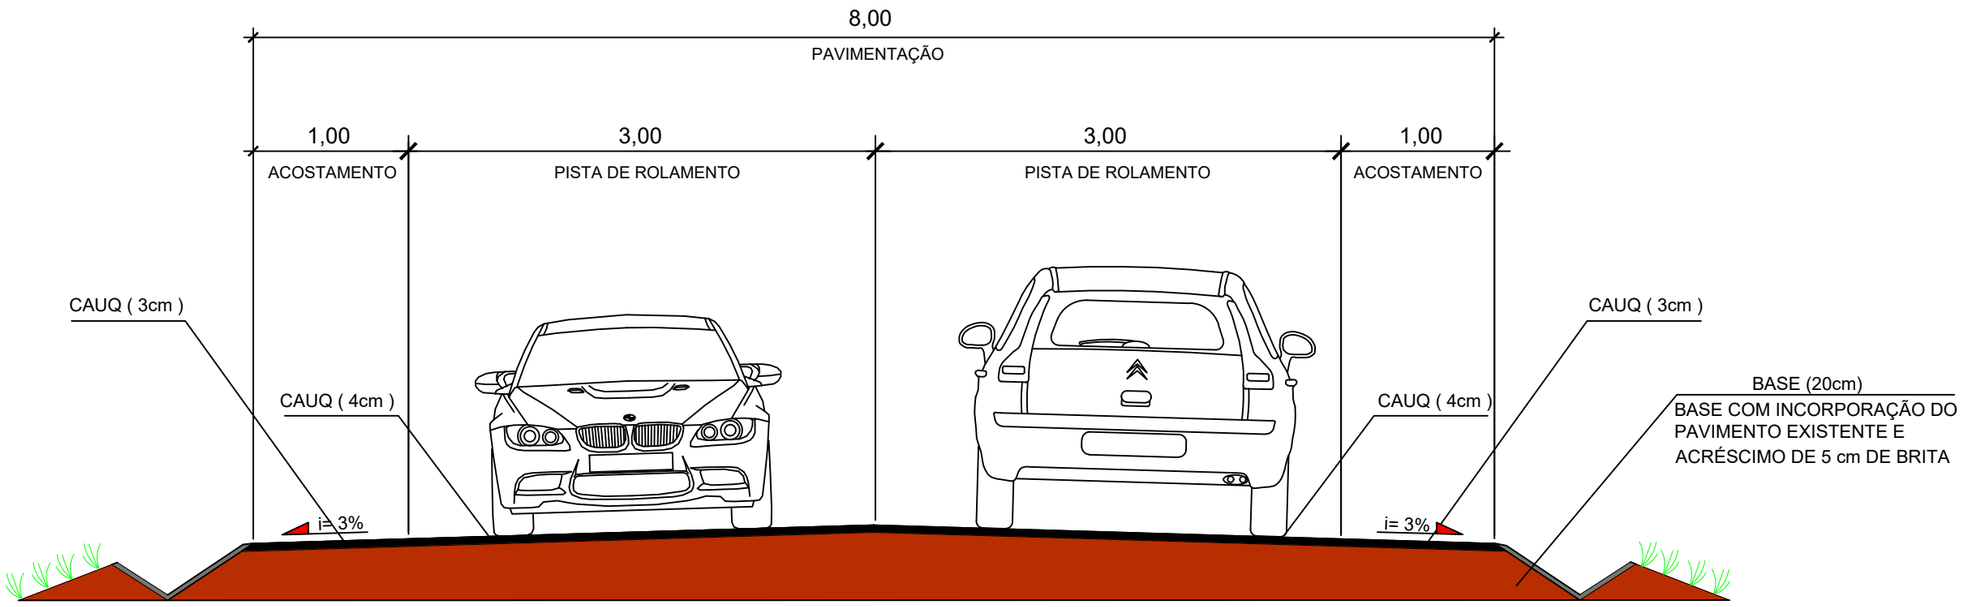

DER SE
AV. SÃO PAULO, 3005
BAIRRO MATADOURO
FONE: 241-2611

GOVERNO DO ESTADO DE SERGIPE

SECRETARIA DE ESTADO DO DESENVOLVIMENTO URBANO E SUSTENTABILIDADE – SEDURBS

DEPARTAMENTO ESTADUAL DE INFRAESTRUTURA RODOVIÁRIA DE SERGIPE

PROJETO DE PAVIMENTAÇÃO

RODOVIA: SE-290

DATA: DEZ/2019

REESTRUTURAÇÃO DE PARTE DA RODOVIA SE-290, TRECHO: ENTR. BR-101 (UMBAÚBA) / ENTR. ITABAIANINHA, COM EXTENSÃO APROXIMADA DE 20,40 KM, NESTE ESTADO.