
SEÇÃO TIPO

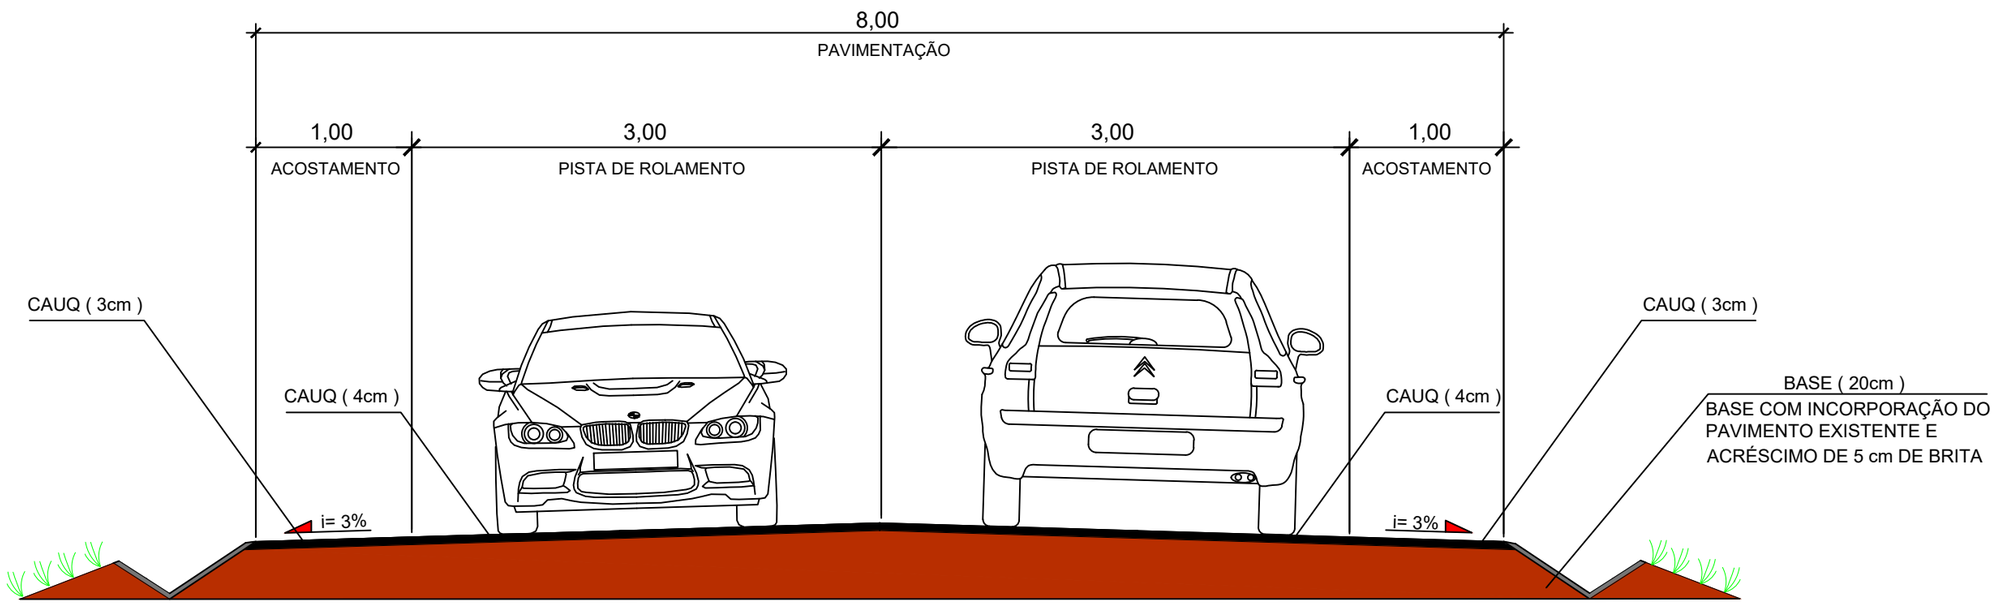

DER SE
AV. SÃO PAULO, 3005
BAIRRO MATADOURO
FONE: 241-2611

GOVERNO DO ESTADO DE SERGIPE

SECRETARIA DE ESTADO DO DESENVOLVIMENTO URBANO E SUSTENTABILIDADE – SEDURBS

DEPARTAMENTO ESTADUAL DE INFRAESTRUTURA RODOVIÁRIA DE SERGIPE

PROJETO DE PAVIMENTAÇÃO

RODOVIA: SE-179	DATA: DEZ/2019
TRECHO: SIMÃO DIAS/PINHÃO	

REESTRUTURAÇÃO DE PARTE DA RODOVIA SE-179, TRECHO: SIMÃO DIAS / PINHÃO, COM EXTENSÃO APROXIMADA DE 24,40KM, NESTE ESTADO.