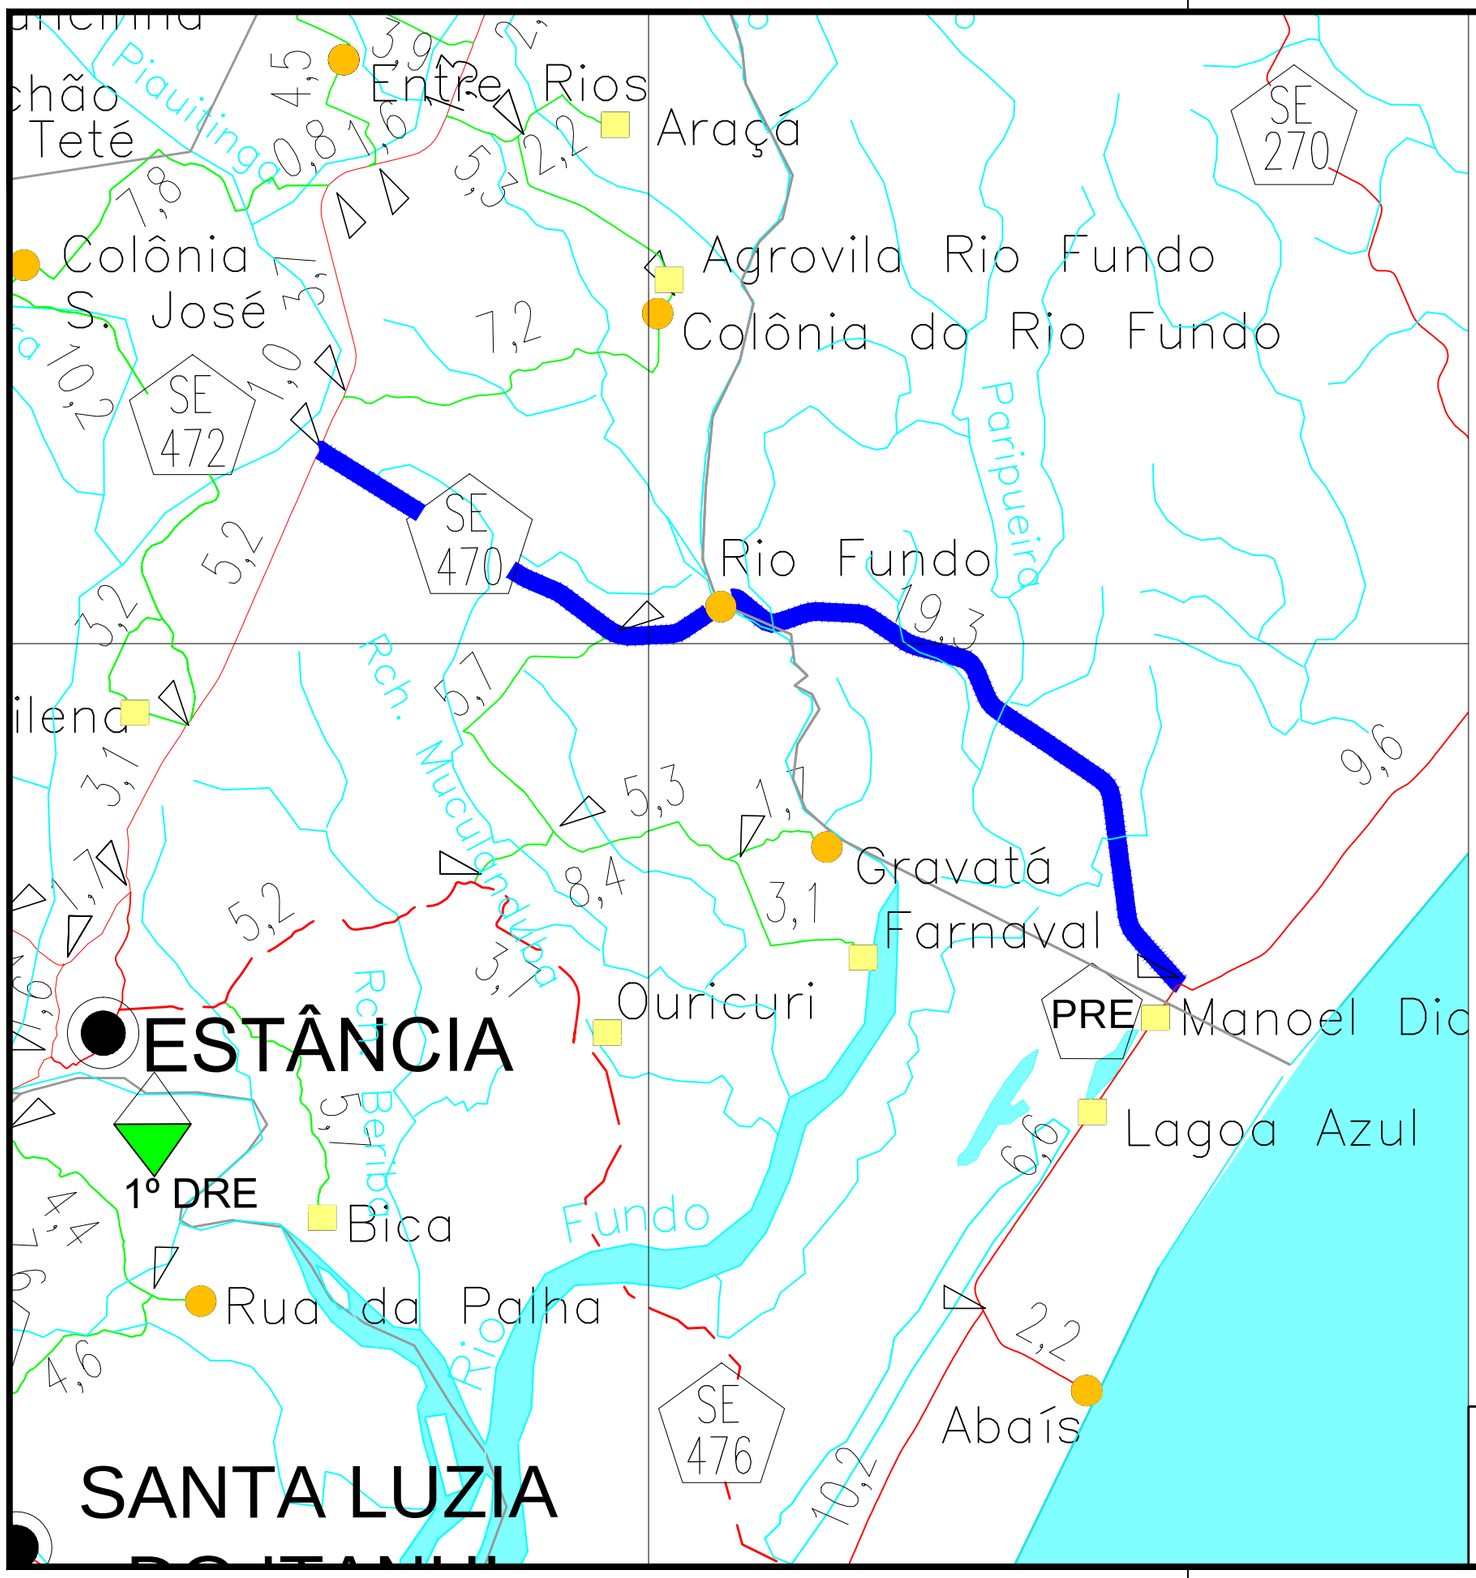


D.E.R. SE

MAPA DE LOCALIZAÇÃO

CONVENÇÕES

CIDADES E VILAS

- Capital
- Sede de Município
- Povoados
- Outras Localidades

RODOVIAS

Federais	Estaduais	Municipais	
BR	SE		Duplicada
BR	SE		Em Duplicação
BR	SE		Pavimentada
BR	SE		Em Pavimentação
BR	SE		Não Pavimentada
BR	SE		Planejada

- 26,1 — Distância em Quilômetros
- Ferrovia

HIDROGRAFIA

- Rio, Ribeirão, Córrego
- Reservatório, Barragem

PONTOS DE REFERÊNCIA

- PRF — Polícia Rodoviária Federal
- PRE — Polícia Rodoviária Estadual
- Residência (GEDRE) do DER/SE
- Residência do 21º DRF
- Porto
- Aeroporto
- Travessia de Balsas
- Farol

LIMITES

- Interestadual
- Municipal

LEGENDA

REESTRUTURAÇÃO DE PARTE DA RODOVIA SE-470, TRECHO: ENTR. BR-101 (ESTÂNCIA) / ENTR. SE-100 (ABAÍS), COM EXTENSÃO APROXIMADA DE 19,30 KM, NESTE ESTADO.

COORDENADAS UTM (DATUM WGS 84 ZONA 24 L)		
INICIAIS	682687.07 m E	8780596.04 m S
FINAIS	694137.62 m E	8762156.84 m S

AV. SÃO PAULO, 3005
BAIRRO MATADOURO
FONE: 3241-2611

GOVERNO DO ESTADO DE SERGIPE
SECRETARIA DE ESTADO DO DESENVOLVIMENTO URBANO E SUSTENTABILIDADE – SEDURBS
DEPARTAMENTO ESTADUAL DE INFRAESTRUTURA RODOVIÁRIA DE SERGIPE – D.E.R

PROJETO:	MAPA DE LOCALIZAÇÃO		
TÍTULO:	REESTRUTURAÇÃO	DATA: JAN/2020	PRANCHA: 01/01
LOCAL:	ENTR. BR-101 (ESTÂNCIA) / ENTR. SE-100 (ABAÍS)	ESCALA: 1:100.000	