
SEÇÃO TIPO

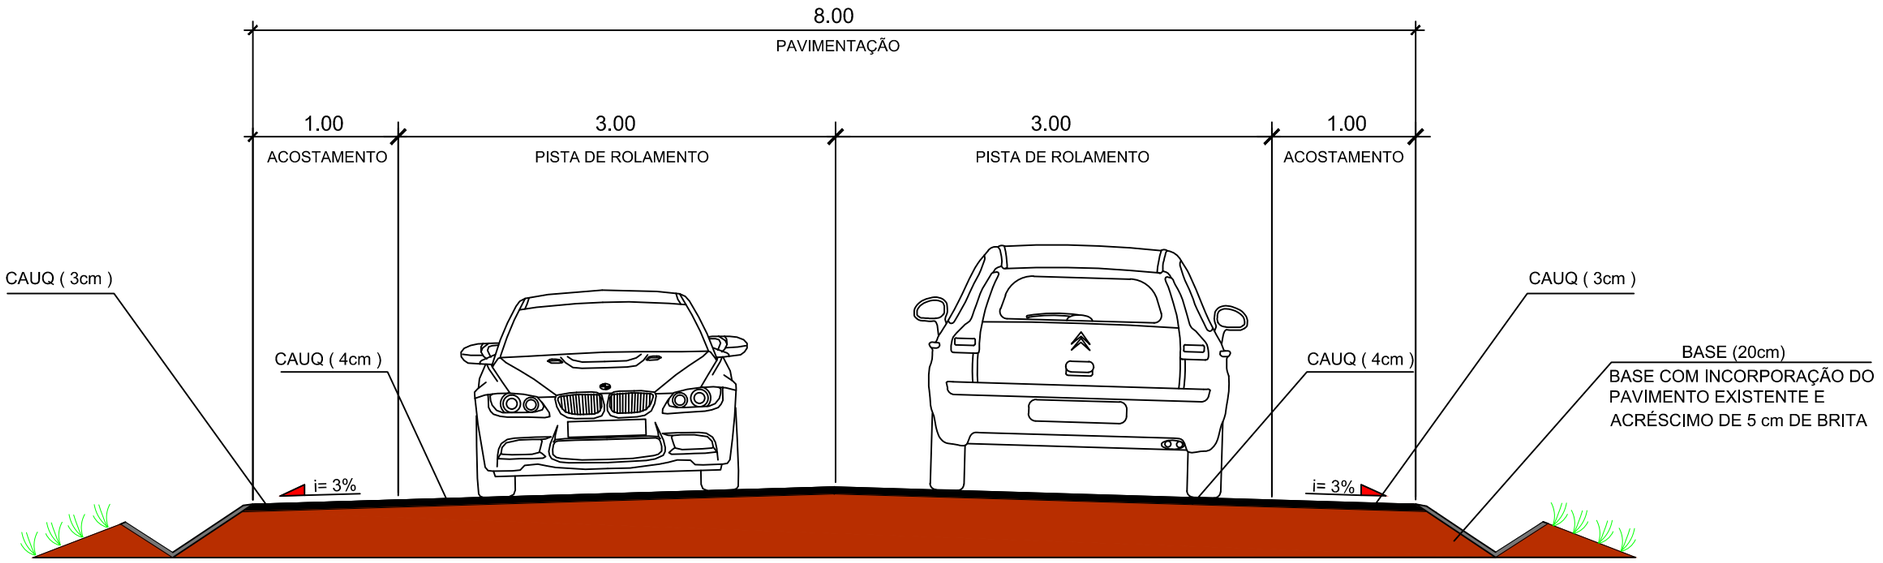

DER SE AV. SÃO PAULO, 3005 BAIRRO MATADOURO FONE: 241-2611	GOVERNO DO ESTADO DE SERGIPE SECRETARIA DE ESTADO DO DESENVOLVIMENTO URBANO E SUSTENTABILIDADE – SEDURBS DEPARTAMENTO ESTADUAL DE INFRAESTRUTURA RODOVIÁRIA DE SERGIPE	PROJETO DE PAVIMENTAÇÃO RODOVIA: SE-470 / DATA: JAN/2020 REESTRUTURAÇÃO DE PARTE DA RODOVIA SE-470, TRECHO: ENTR. BR-101 (ESTÂNCIA) / ENTR. SE-100 (ABAÍS), COM EXTENSÃO APROXIMADA DE 19,30 KM, NESTE ESTADO.