
SEÇÃO TIPO

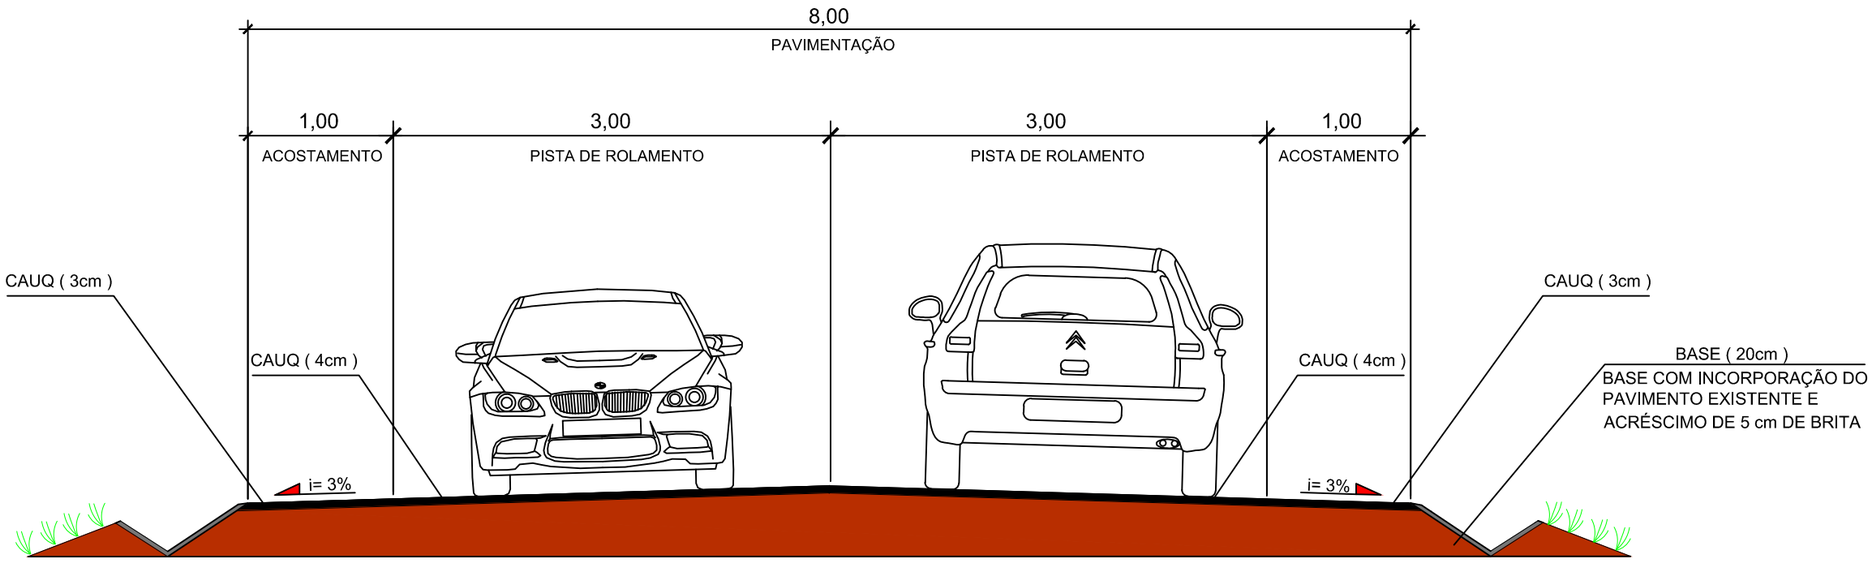

DER SE
AV. SÃO PAULO, 3005
BAIRRO MATADOURO
FONE: 241-2611

GOVERNO DO ESTADO DE SERGIPE

SECRETARIA DE ESTADO DO DESENVOLVIMENTO URBANO E SUSTENTABILIDADE – SEDURBS

DEPARTAMENTO ESTADUAL DE INFRAESTRUTURA RODOVIÁRIA DE SERGIPE

PROJETO DE PAVIMENTAÇÃO

RODOVIA: SE-285

DATA: JAN/2020

REESTRUTURAÇÃO DE PARTE DA RODOVIA SE-285, TRECHO: ENTR. SE-160 (PEDRINHAS) / ENTR. SE-170 (RIACHÃO DO DANTAS), COM EXTENSÃO APROXIMADA DE 16,86 KM, NESTE ESTADO.