



SEÇÃO TIPO

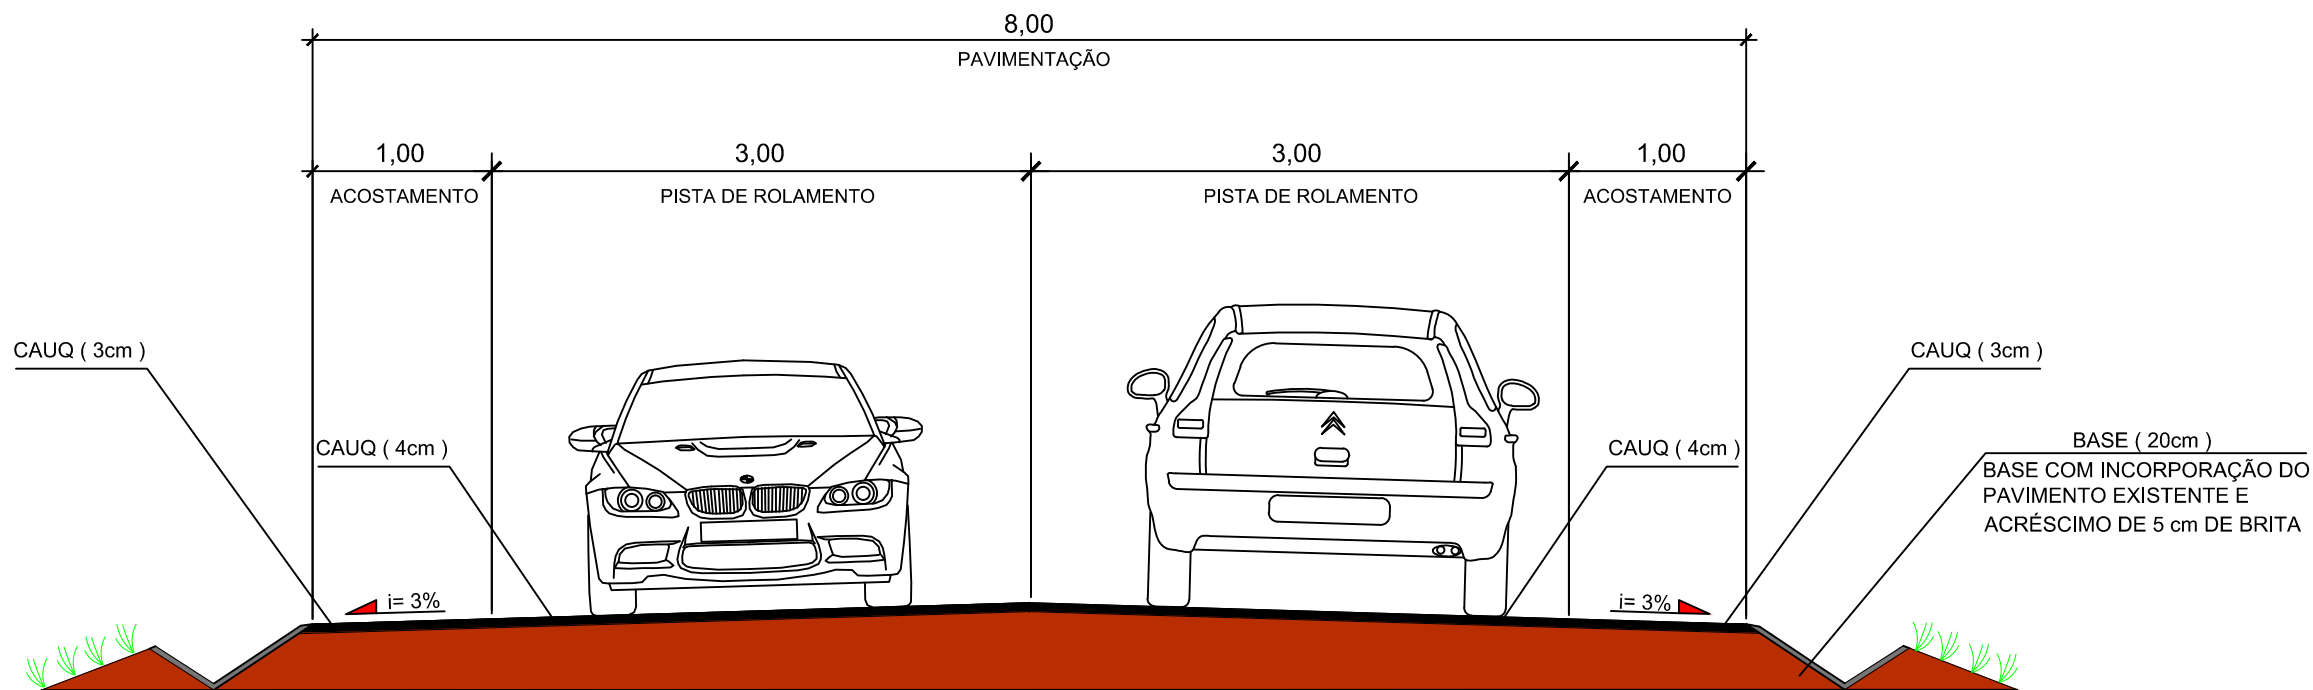

 DER SE AV. SÃO PAULO, 3005 BAIRRO MATADOURO FONE: 241-2611	GOVERNO DO ESTADO DE SERGIPE SECRETARIA DE ESTADO DO DESENVOLVIMENTO URBANO E SUSTENTABILIDADE – SEDURBS DEPARTAMENTO ESTADUAL DE INFRAESTRUTURA RODOVIÁRIA DE SERGIPE	PROJETO DE PAVIMENTAÇÃO	
		RODOVIA: SE-200, SE-317 E SE-230	DATA: JAN/2020
		REESTRUTURAÇÃO DE PARTE DA RODOVIA SE-200, SE-317 E SE-230, TRECHO: PORTO DA FOLHA / ENTR. SE-317 (MONTE ALEGRE), COM EXTENSÃO APROXIMADA DE 41,30 KM, NESTE ESTADO.	