
SEÇÃO TIPO

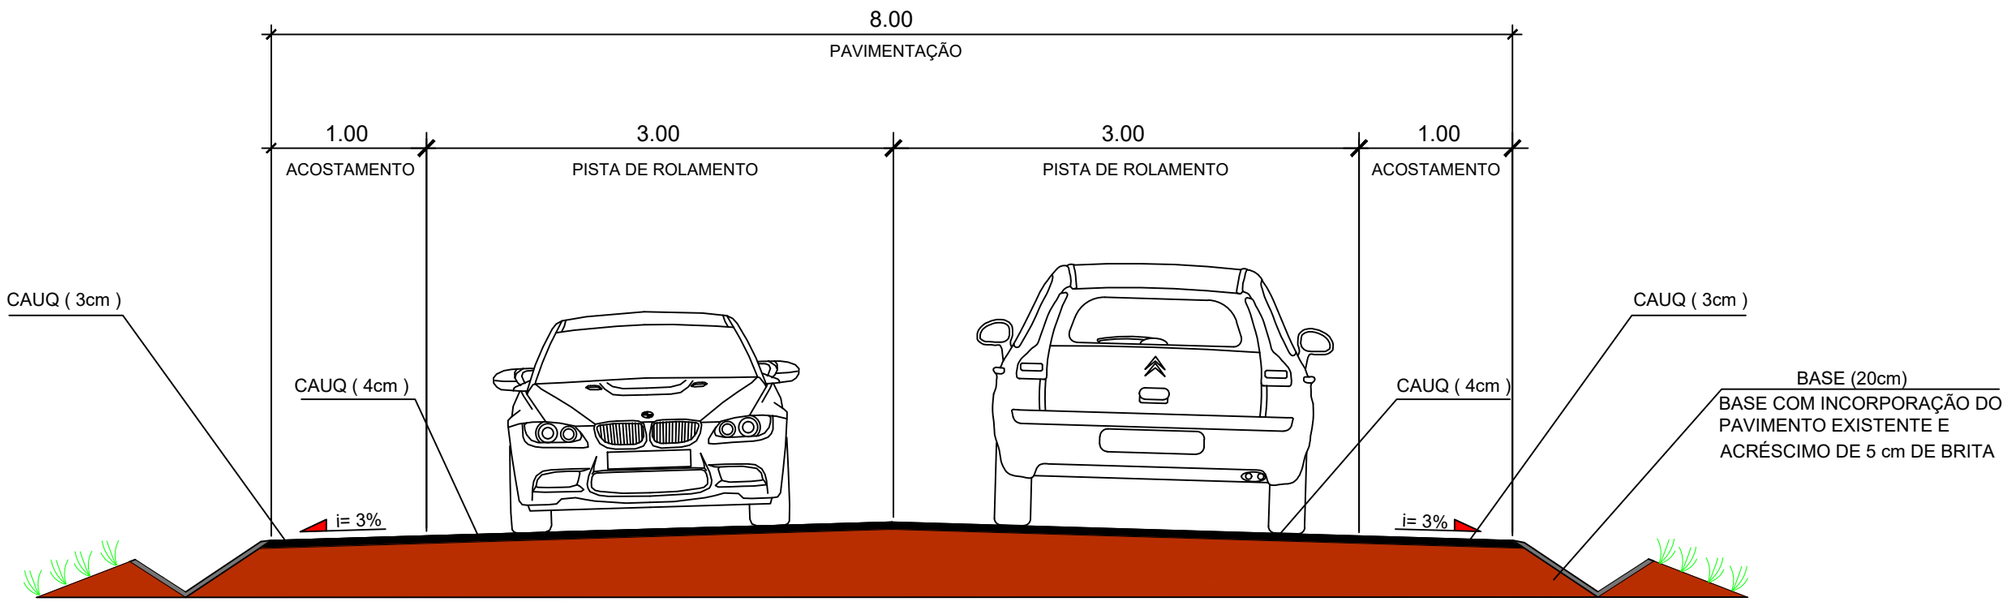

DER SE AV. SÃO PAULO, 3005 BAIRRO MATADOURO FONE: 241-2611	GOVERNO DO ESTADO DE SERGIPE SECRETARIA DE ESTADO DO DESENVOLVIMENTO URBANO E SUSTENTABILIDADE – SEDURBS DEPARTAMENTO ESTADUAL DE INFRAESTRUTURA RODOVIÁRIA DE SERGIPE	PROJETO DE PAVIMENTAÇÃO RODOVIA: SE-065 / DATA: SET/2019 TRECHO: RODOVIA JOÃO BEBE ÁGUA REESTRUTURAÇÃO DE PARTE DO PAVIMENTO DA RODOVIA SE-065 (JOÃO BEBE ÁGUA), TRECHO: CONJ. BRIGADEIRO EDUARDO GOMES / SÃO CRISTÓVÃO, COM EXTENSÃO DE 13,00 KM, NESTE ESTADO