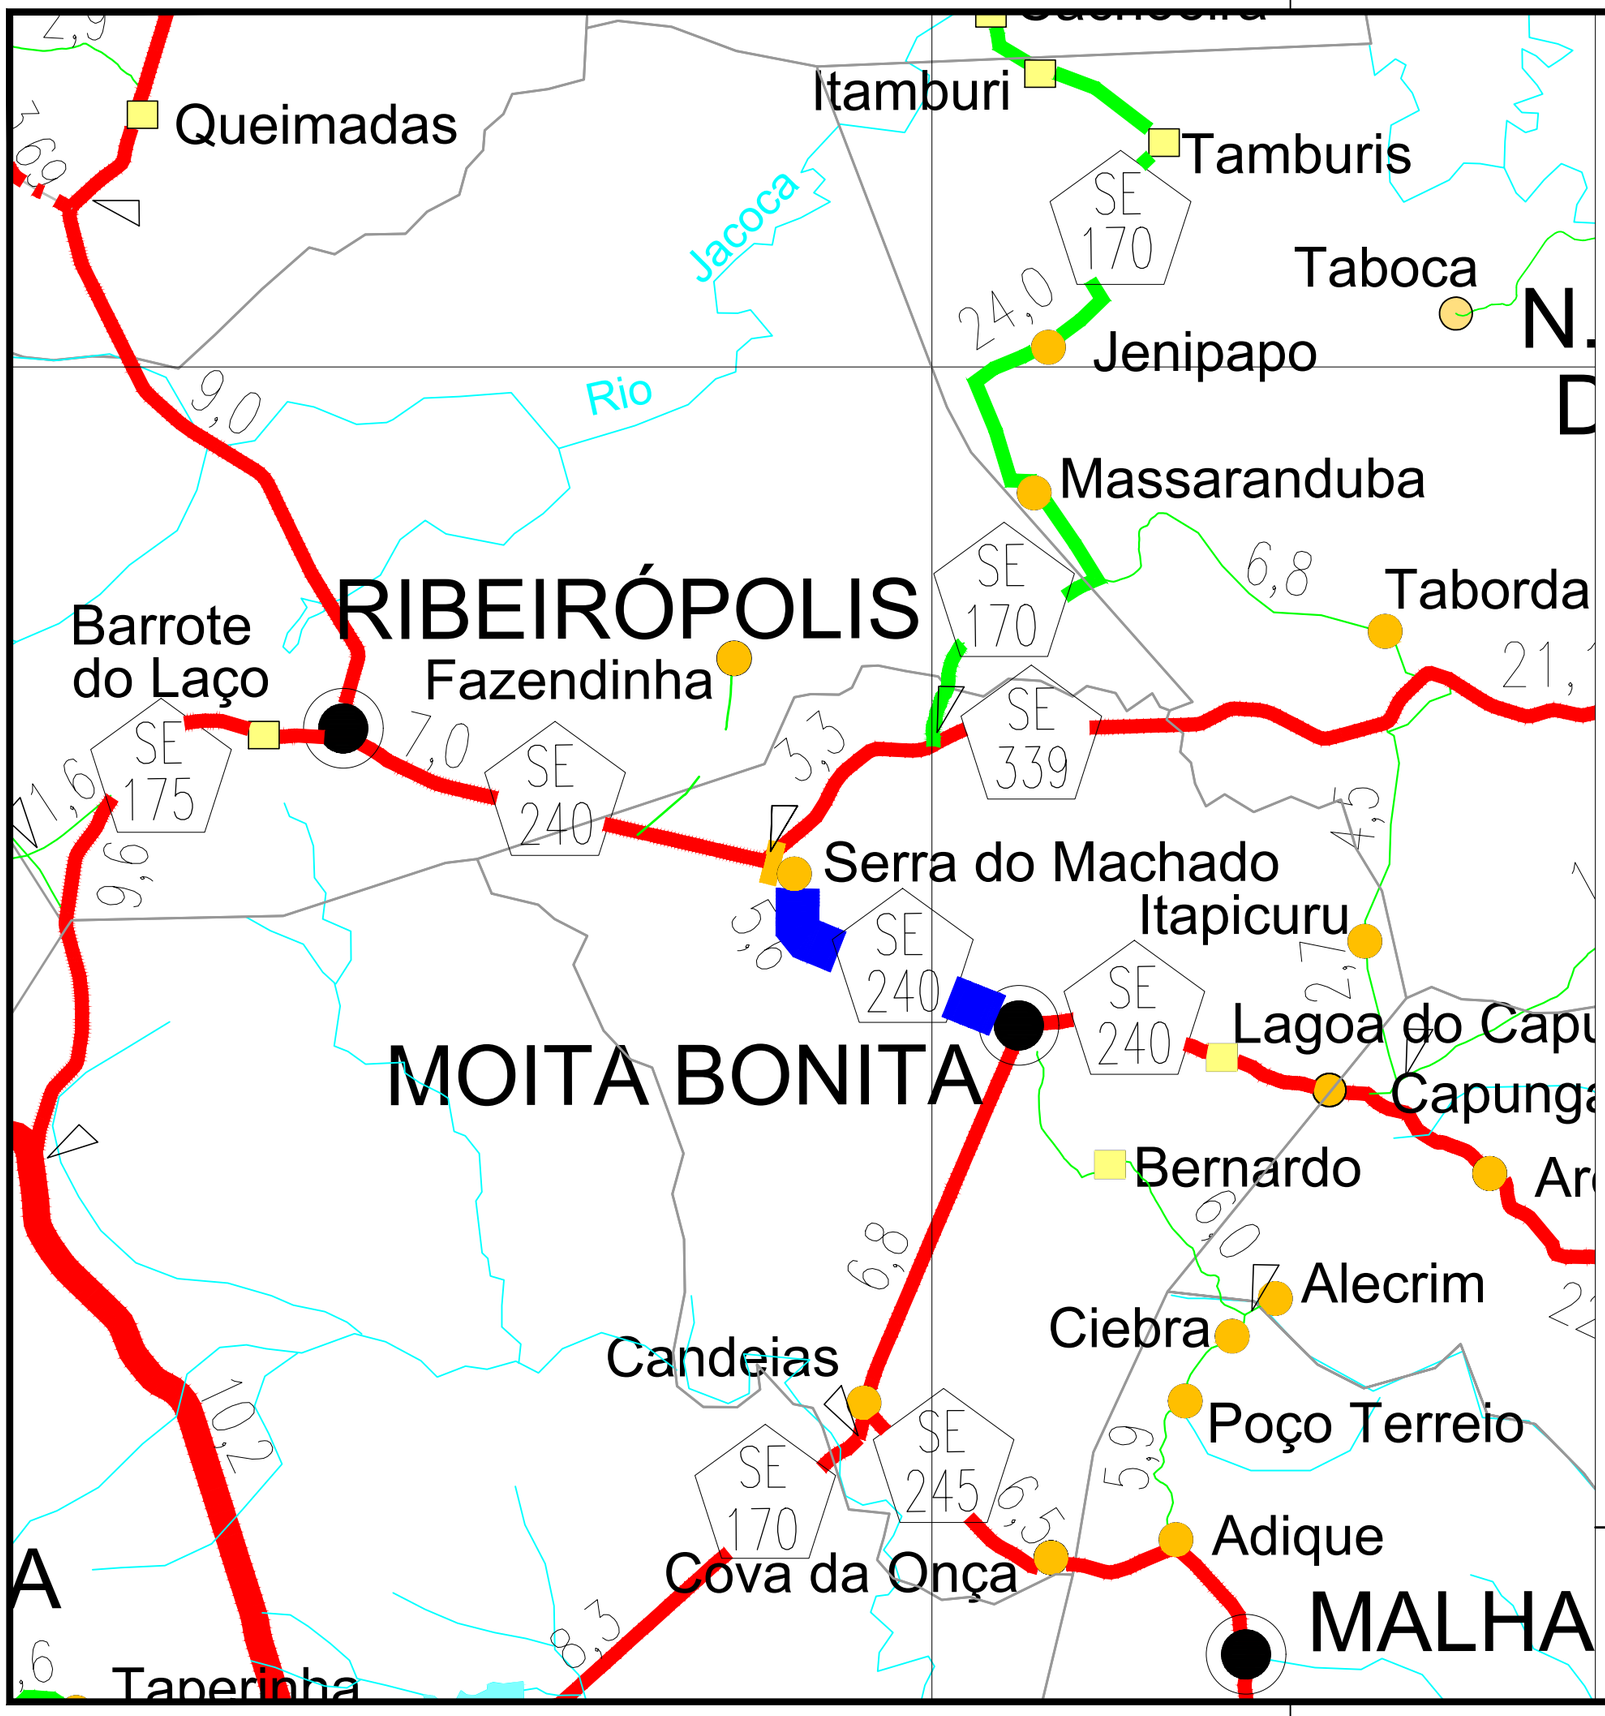

D.E.R. SE

MAPA DE LOCALIZAÇÃO

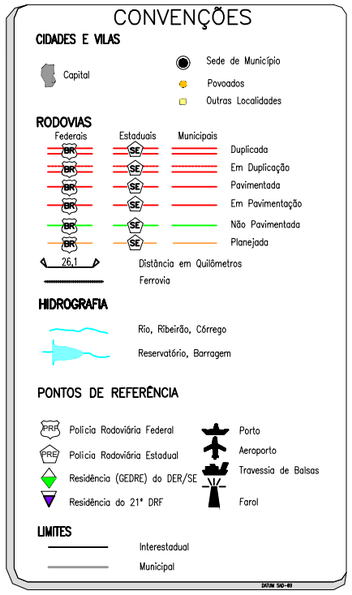

LEGENDA

REESTRUTURAÇÃO DE PARTE DA RODOVIA SE-240, TRECHO: ENTR. SE -170 (MOITA BONITA) / ENTR. SE-339 (POVOADO SERRA DO MACHADO), COM EXTENSÃO APROXIMADA DE 5,50KM, NESTE ESTADO.

COORDENADAS UTM (DATUM WGS 84 ZONA 24 L)		
INICIAIS	677935.95 m E	8832298.47 m S
FINAIS	681192.34 m E	8829684.52 m S

AV. SÃO PAULO, 3005
BAIRRO MATADOURO
FONE: 3241-2611

GOVERNO DO ESTADO DE SERGIPE
SECRETARIA DE ESTADO DO DESENVOLVIMENTO URBANO E SUSTENTABILIDADE – SEDURBS
DEPARTAMENTO ESTADUAL DE INFRAESTRUTURA RODOVIÁRIA DE SERGIPE – D.E.R

PROJETO: MAPA DE LOCALIZAÇÃO

TÍTULO: REESTRUTURAÇÃO

MUNICÍPIO: POV. SERRA DO MACHADO/MOITA BONITA

DATA: DEZ/2019

ESCALA: 1:100.000

PRANCHA: 01/01