

SEÇÃO TIPO

TRECHO 01 – RODOVIA

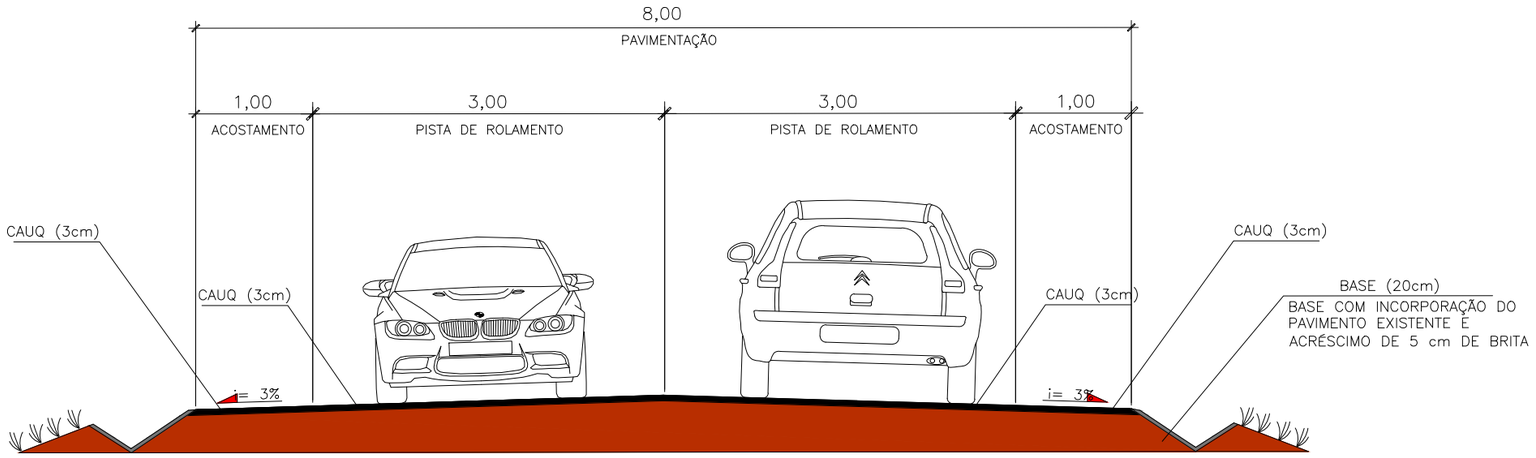


SEÇÃO TIPO–TACHÃO

TRECHO 02 – CIDADE

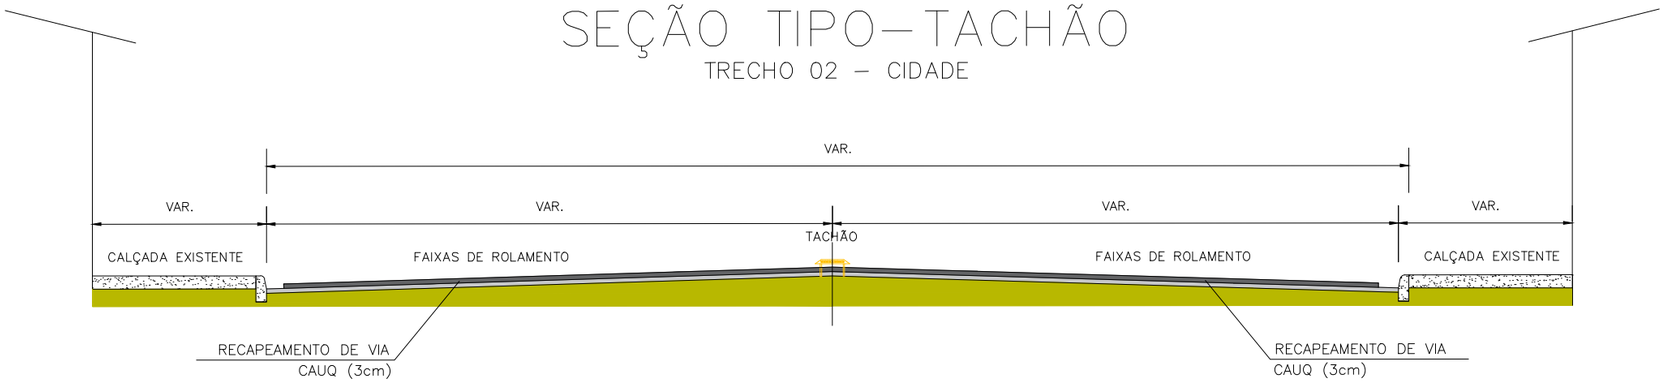

SEÇÃO TIPO–CANTEIRO

TRECHO 03 – CIDADE

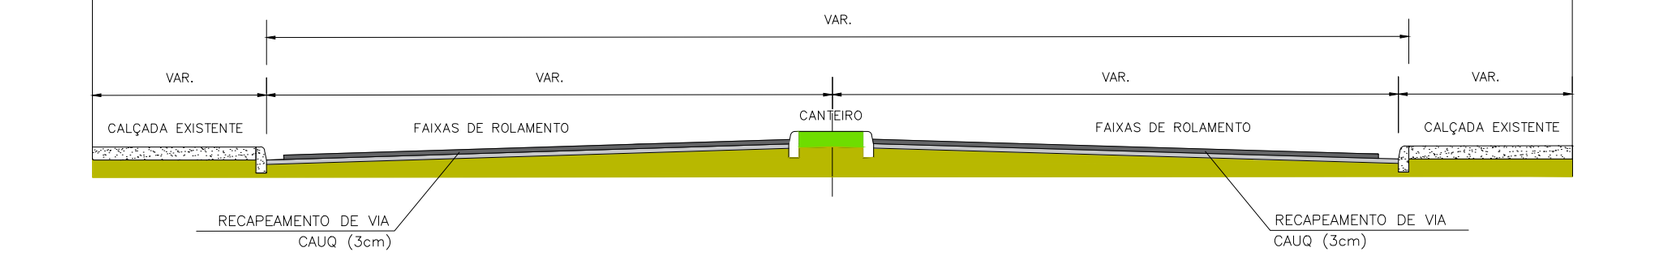

DER SE
AV. SÃO PAULO, 3005
BAIRRO MATADOURO
FONE: 241–2611

GOVERNO DO ESTADO DE SERGIPE

SECRETARIA DE ESTADO DO DESENVOLVIMENTO URBANO E SUSTENTABILIDADE – SEDURBS

DEPARTAMENTO ESTADUAL DE INFRAESTRUTURA RODOVIÁRIA DE SERGIPE

PROJETO DE PAVIMENTAÇÃO

TRECHO: POV. SERRA DO MACHADO/MOITA BONITA	DATA: DEZ/2019
RODOVIA: SE–240	

REESTRUTURAÇÃO DE PARTE DA RODOVIA SE–240, TRECHO: ENTR. SE –170 (MOITA BONITA) / ENTR. SE–339 (POVOADO SERRA DO MACHADO), COM EXTENSÃO APROXIMADA DE 5,50KM, NESTE ESTADO.