
# SEÇÃO TIPO

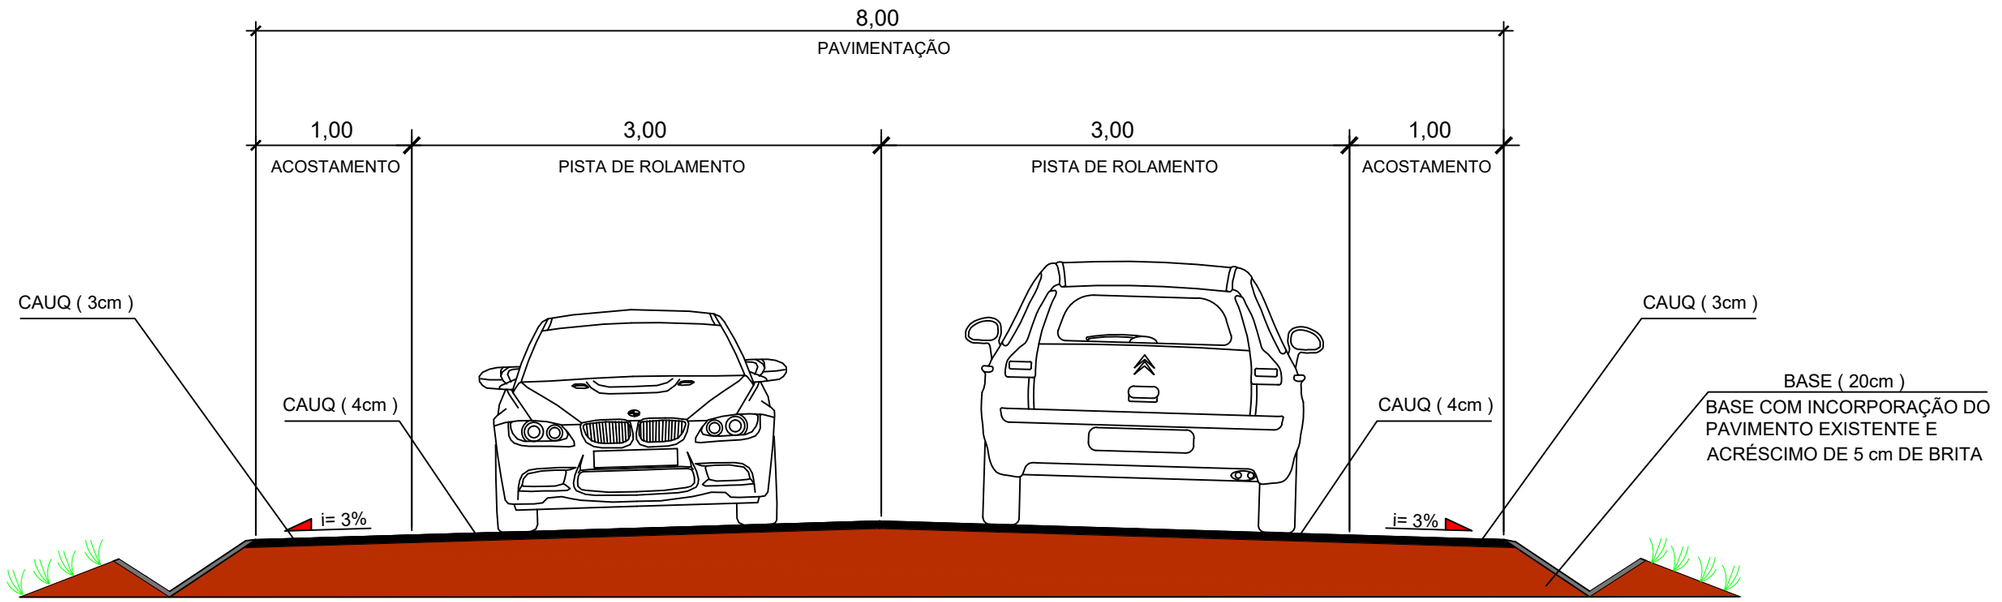


DER SE
AV. SÃO PAULO, 3005
BAIRRO MATADOURO
FONE: 241-2611

GOVERNO DO ESTADO DE SERGIPE

SECRETARIA DE ESTADO DO DESENVOLVIMENTO URBANO E SUSTENTABILIDADE – SEDURBS

DEPARTAMENTO ESTADUAL DE INFRAESTRUTURA RODOVIÁRIA DE SERGIPE

PROJETO DE PAVIMENTAÇÃO

RODOVIA: SE-179

DATA: DEZ/2019

TRECHO: SIMÃO DIAS/PINHÃO

REESTRUTURAÇÃO DE PARTE DA RODOVIA SE-179, TRECHO: PINHÃO / BR-235, COM EXTENSÃO APROXIMADA DE 10,00KM, NESTE ESTADO.